



DATI GENERALI:

EDIFICI A\_B

- ATTIVITA' COMMERCIALI N.10
- CANTINE N.60
- BOX N.48

# EDIFICI A\_B PIANO TERRA PIANO INTERRATO


LA PRESENTE PROPOSTA PROGETTUALE E' SUSCETTIBILE DI MODIFICHE SIA NELLA DISTRIBUZIONE CHE NELLA COLLOCAZIONE DEGLI ALLOGGI, INOLTRE LA STESSA POTRA' ESSERE SOGGETTA A MODIFICHE IN SEDE DI PROGETTO ESECUTIVO, STRUTTURALE E IMPIANTISTICO.

LE MISURE DESUMIBILI DAI DISEGNI SI INTENDONO INDICATIVE E SUSCETTIBILI DI VARIAZIONI IN SEDE ESECUTIVA.

**DEVERO** COSTRUZIONI SPA  
Strada provinciale per Villasanta, 17 20059 VIMERCATE (MI)  
Tel +39 039 661 4061 Fax +39 039 661 2154 www.deverocostruzioni.it



PIANTA PIANO TERRA EDIFICI A\_B

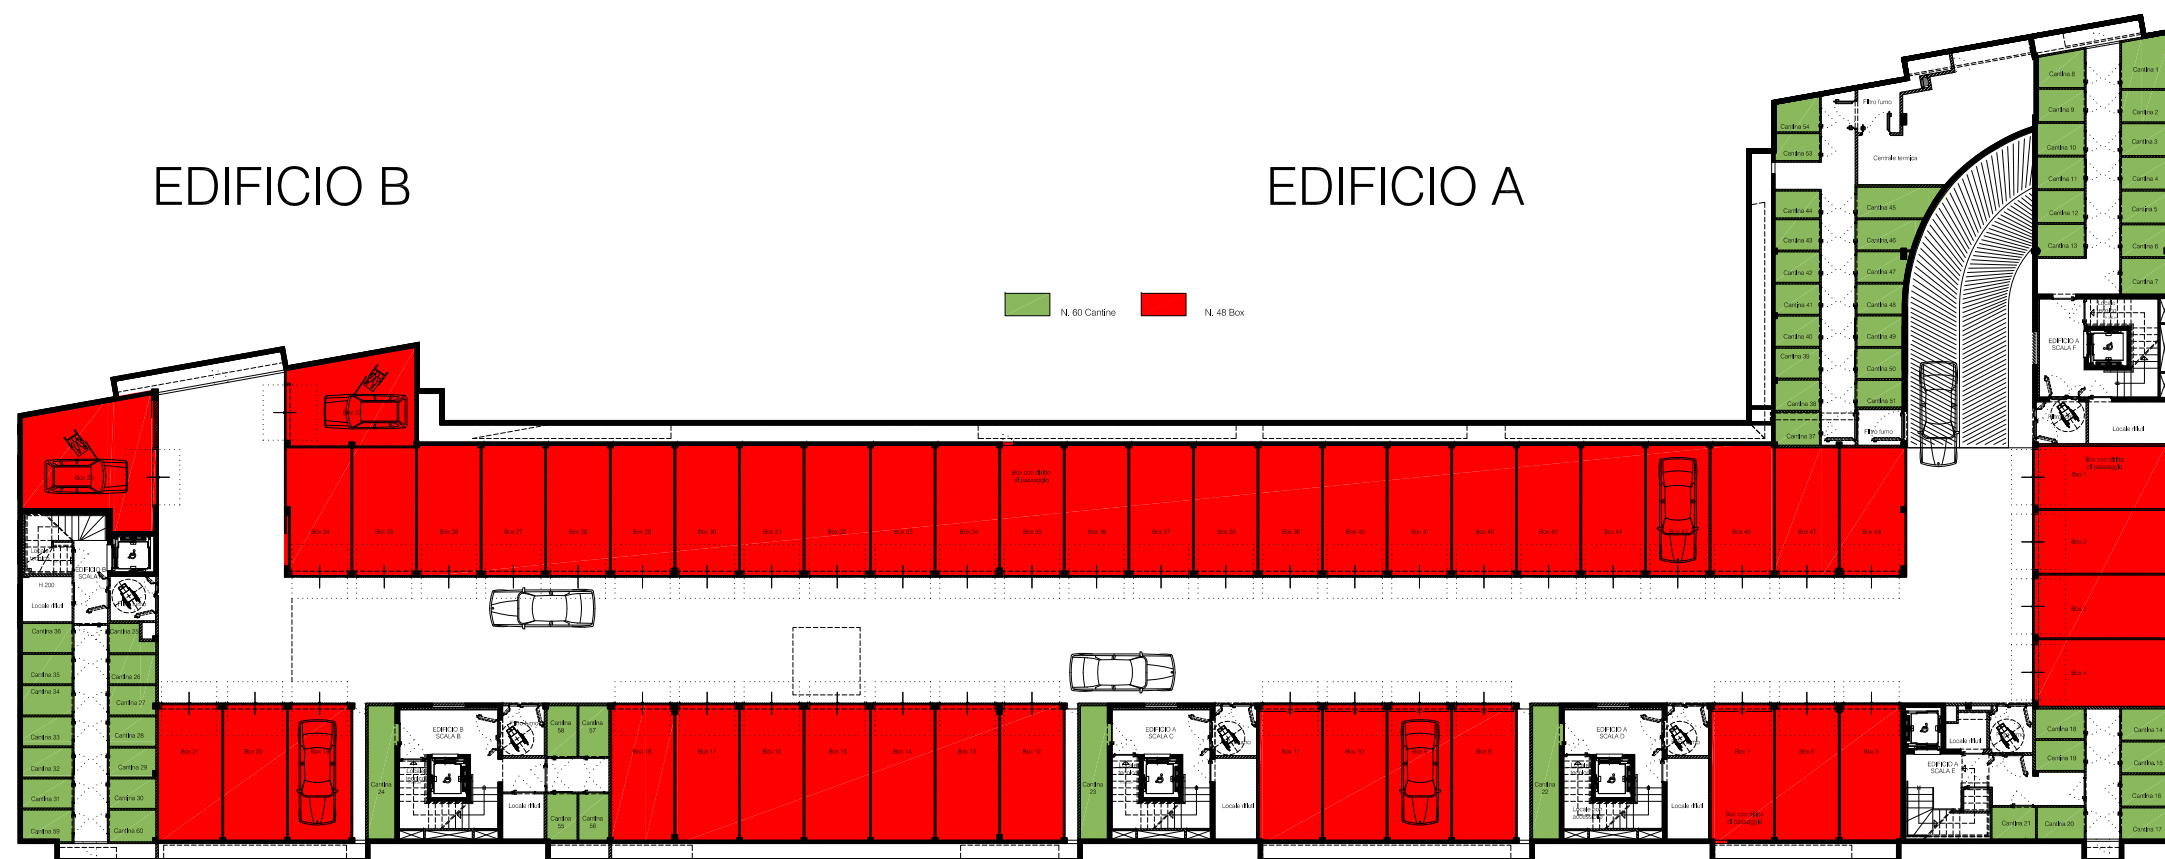

PIANTA PIANO INTERRATO EDIFICI A\_B