


Vimercate - 4Locali B10 Ed 9 / Tipologia: vendita / €436.000,00 / Vendita esente IVA

Indirizzo: Via Milano 10 20871 Vimercate (MB)

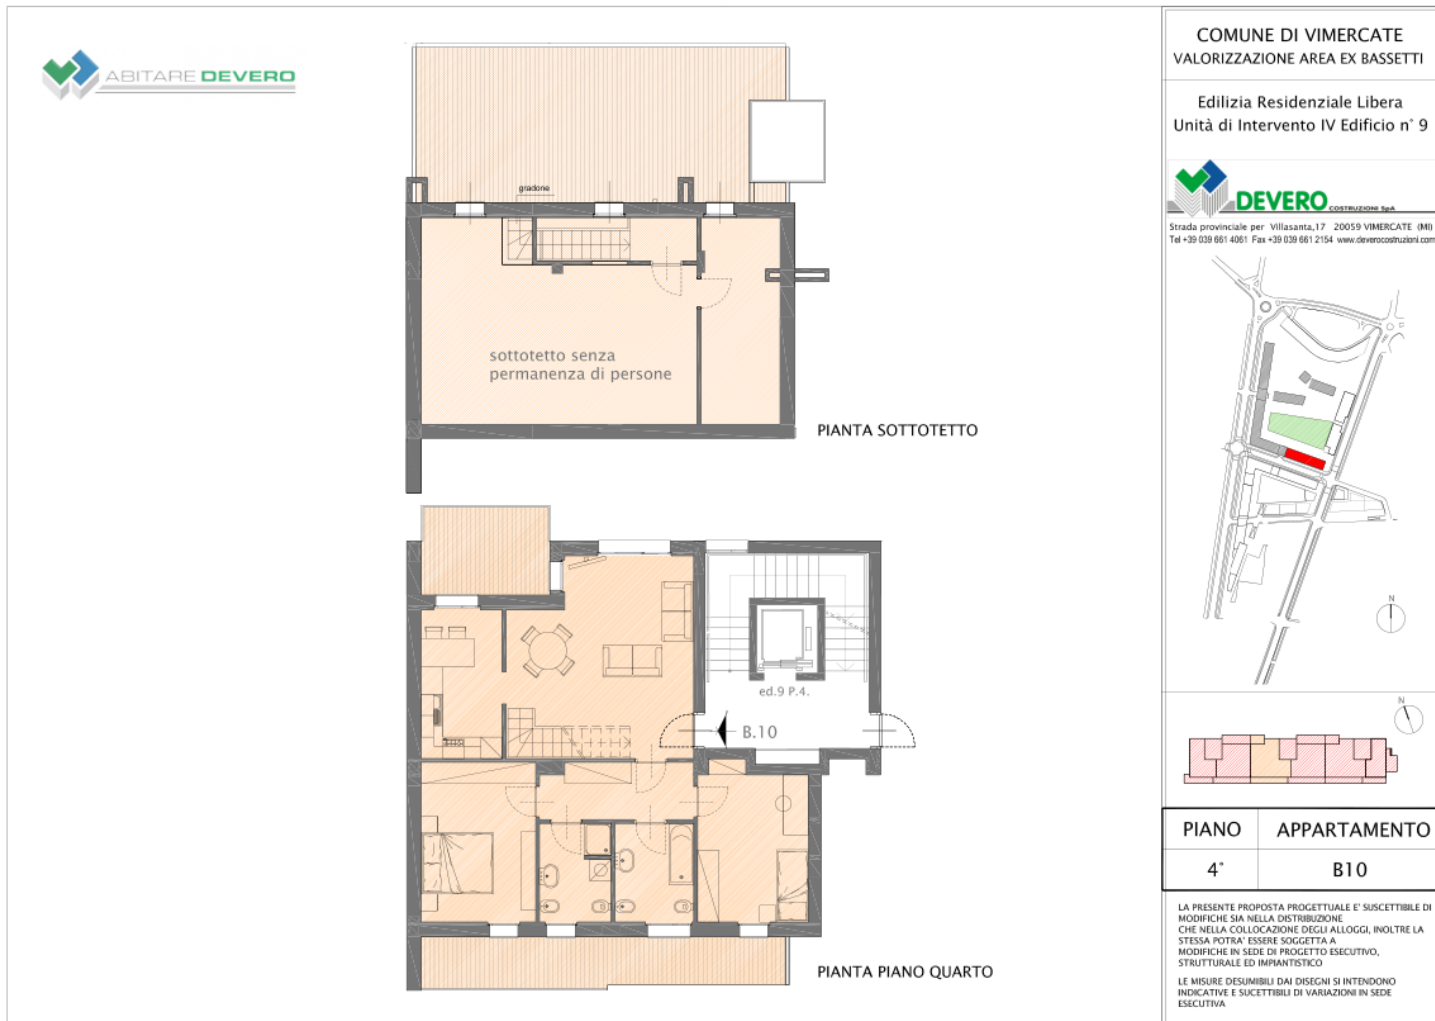

COMUNE DI VIMERCATE
 VALORIZZAZIONE AREA EX BASSETTI

Edilizia Residenziale Libera
 Unità di Intervento IV Edificio n° 9

DEVERO COSTRUZIONI S.p.A.
 Strada provinciale per Villasanta, 17 20059 VIMERCATE (MI)
 Tel +39 039 681 4061 Fax +39 039 661 2154 www.deverocostruzioni.com

PIANO	APPARTAMENTO
4°	B10

LA PRESENTE PROPOSTA PROGETTUALE E' SUSCETTIBILE DI MODIFICHE SIA NELLA DISTRIBUZIONE CHE NELLA COLLOCAZIONE DEGLI ALLOGGI, INOLTRE LA STESSA POTRA' ESSERE SOGGETTA A MODIFICHE IN SEDE DI PROGETTO ESECUTIVO, STRUTTURALE ED IMPIANTISTICO.
 LE MISURE DESUMIBILI DAI DISEGNI SI INTENDONO INDICATIVE E SUSCETTIBILI DI VARIAZIONI IN SEDE ESECUTIVA.



Nel pieno centro della città, tra via Milano e via Risorgimento,, prende corpo un prestigioso progetto immobiliare che vede affacciarsi su una spettacolare piazza, 5 edifici residenziali ed uno a destinazione direzionale e commerciale.

CARATTERISTICHE IMMOBILE:

Consegna prevista: immediata
 Bagni: 3
 Terrazzi Mq: 59
 IPE: 40,72
 Pronta consegna
 Predisposizione aria condizionata
 tapparelle elettriche

Mq certificati: 167
 Camere: 3
 Sottotetto non abitabile Mq: 68
 Piano: Quarto
 Cucina abitabile
 Riscaldamento pavimento
 Possibilità box

Locali: 4
 Balconi Mq: 9
 Classe: B
 Spese condominiali annue: € 2 000,00
 Cucina gas
 Predisposizione allarme
 Cantina

CARATTERISTICHE CANTIERE:

Smartbusiness
 Impianto domotico
 Vicinanza Scuole e Servizi

Pannelli Solari
 Video sorveglianza
 Vicinanza Autostrade

Giardino Condominiale
 Vicinanza FFSS
 Parco