




Mediglia - 3 locali 5E / Tipologia: vendita / €257.000,00

Indirizzo: via Orsa Maggiore 20060 Mediglia (MI)

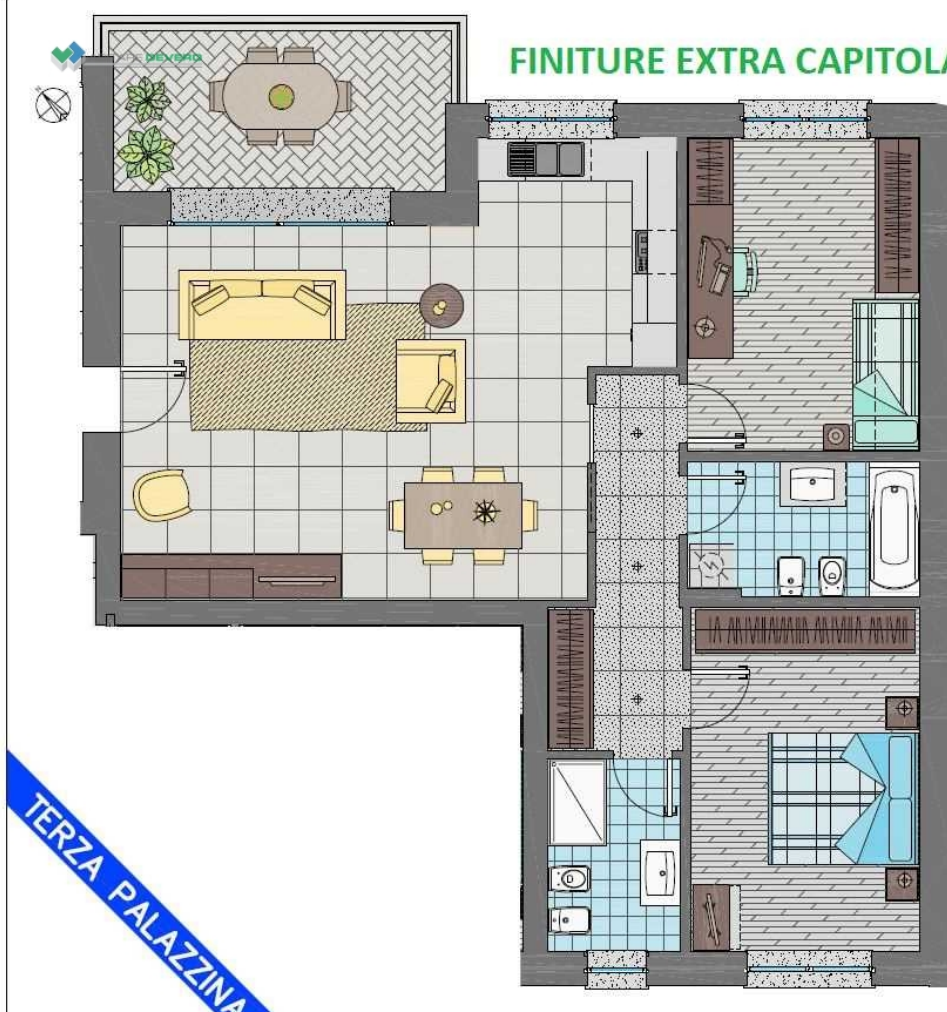


FINITURE EXTRA CAPITOLATO INCLUSE

**RESIDENZE
SIRIO
MEDIGLIA**

PALAZZINA: C
 APPARTAMENTO: 5E
 trilocale
 PIANO: 1
 SCALA: 1:50

NOTE:
 - LA PRESENTE PROPOSTA PROGETTUALE È SOSPETTIBILE DI MODIFICHE IN SEDE DI PROGETTO ESECUTIVO, STRUTTURALE ED IMPIANTISTICO.
 - LE MISURE DESUMIBILI DAI DISEGNI SI INTENDONO INDICATIVE E SOSPETTIBILI DI VARIAZIONI IN SEDE ESECUTIVA.



TERZA PALAZZINA



Ultimi appartamenti in pronta consegna, zona residenziale in completamento con la realizzazione di un'area verde, un centro sportivo con giochi acquatici e un centro polifunzionale.

CARATTERISTICHE IMMOBILE:

Consegna prevista: immediata
 Bagni: 2
 Classe: A1
 Spese condominiali annue: € 1 800,00
 Cucina induzione
 Predisposizione allarme
 Impianto domotico
 Possibilità cantina

Mq certificati: 115
 Camere: 2
 IPE: 94
 Pronta consegna
 Predisposizione aria condizionata
 tapparelle elettriche
 Gestione carichi

Locali: 3
 Terrazzi Mq: 10
 Piano: Primo
 Cucina abitabile
 Riscaldamento pavimento
 Ventilazione meccanica
 Possibilità box

CARATTERISTICHE CANTIERE:

Giardino Condominiale
 Vicinanza Autostrade

Impianto domotico
 Parco

Vicinanza Scuole e Servizi