


**Mediglia - trilocale 20F / Tipologia: vendita / €233.200,00**


Indirizzo: via Orsa Maggiore 20060 Mediglia (MI)

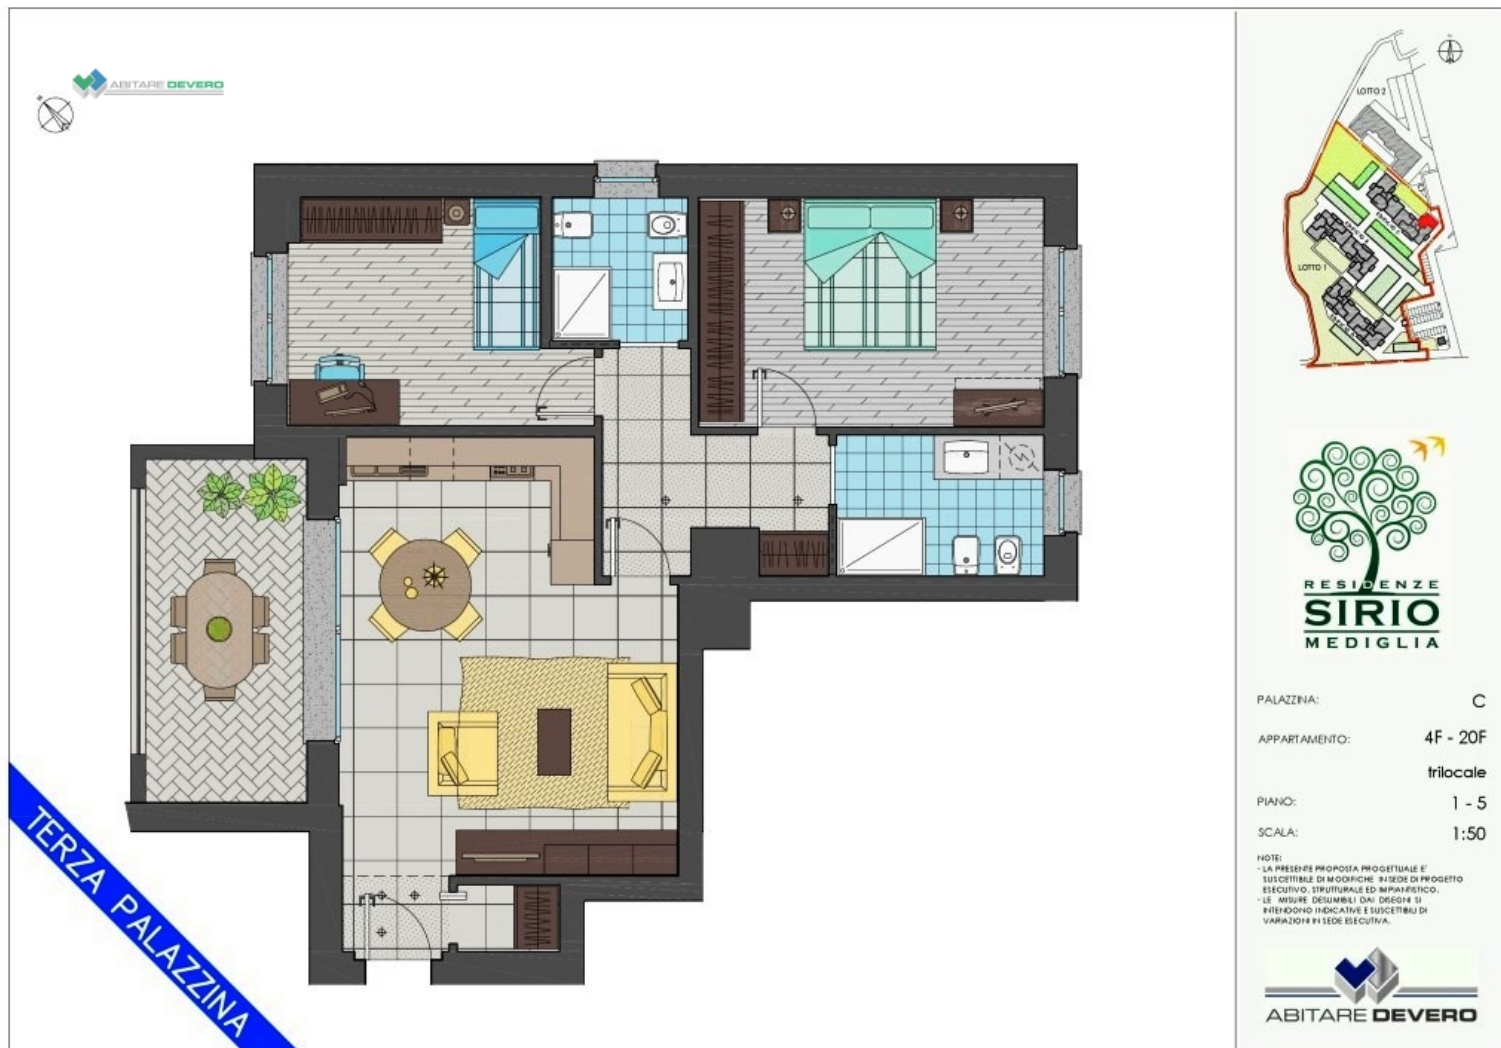

**TERZA PALAZZINA**

PALAZZINA: C  
 APPARTAMENTO: 4F - 20F  
 trilocale  
 PIANO: 1 - 5  
 SCALA: 1:50

NOTE:  
 - LA PRESENTE PROPOSTA PROGETTUALE È  
 SOTTOPOSTA A MODIFICHE IN SEDE DI PROGETTO  
 ESECUTIVO, STRUTTURALE ED IMPIANTISTICO,  
 - LE MISURE DESUMIBILI DAI DISEGNI SI  
 FAREMODO INDICATIVE E SOTTOPOSTE A  
 VARIAZIONI IN SEDE ESECUTIVA.




Ultimi appartamenti in pronta consegna, zona residenziale in completamento con la realizzazione di un'area verde, un centro sportivo con giochi acquatici e un centro polifunzionale.

**CARATTERISTICHE IMMOBILE:**

 Consegna prevista: immediata  
 Bagni: 2  
 Classe: A1  
 Spese condominiali annue: € 1 800,00  
 Predisposizione aria condizionata  
 tapparelle elettriche  
 Gestione carichi

 Mq certificati: 100  
 Camere: 2  
 IPE: 114  
 Angolo cottura  
 Riscaldamento pavimento  
 Ventilazione meccanica  
 Possibilità box

 Locali: 3  
 Terrazzi Mq: 11  
 Piano: Quinto  
 Cucina induzione  
 Predisposizione allarme  
 Impianto domotico  
 Possibilità cantina

**CARATTERISTICHE CANTIERE:**

 Giardino Condominiale  
 Vicinanza Autostrade

 Impianto domotico  
 Parco

Vicinanza Scuole e Servizi